


SEGMENT 1

1.1	HALL&SCHODY
10,12m ²	parkiet
1.2	PRACOWNIA
11,31m ²	parkiet
1.3	SILOWNIA
10,98m ²	parkiet
1.4	POKÓJ
16,66m ²	parkiet
1.5	GARDEROBA
2,83m ²	parkiet
1.6	ŁAZIENKA
3,59m ²	gres
1.7	ŁAZIENKA
7,27m ²	gres

62,76m²

BALKON 3,79m²

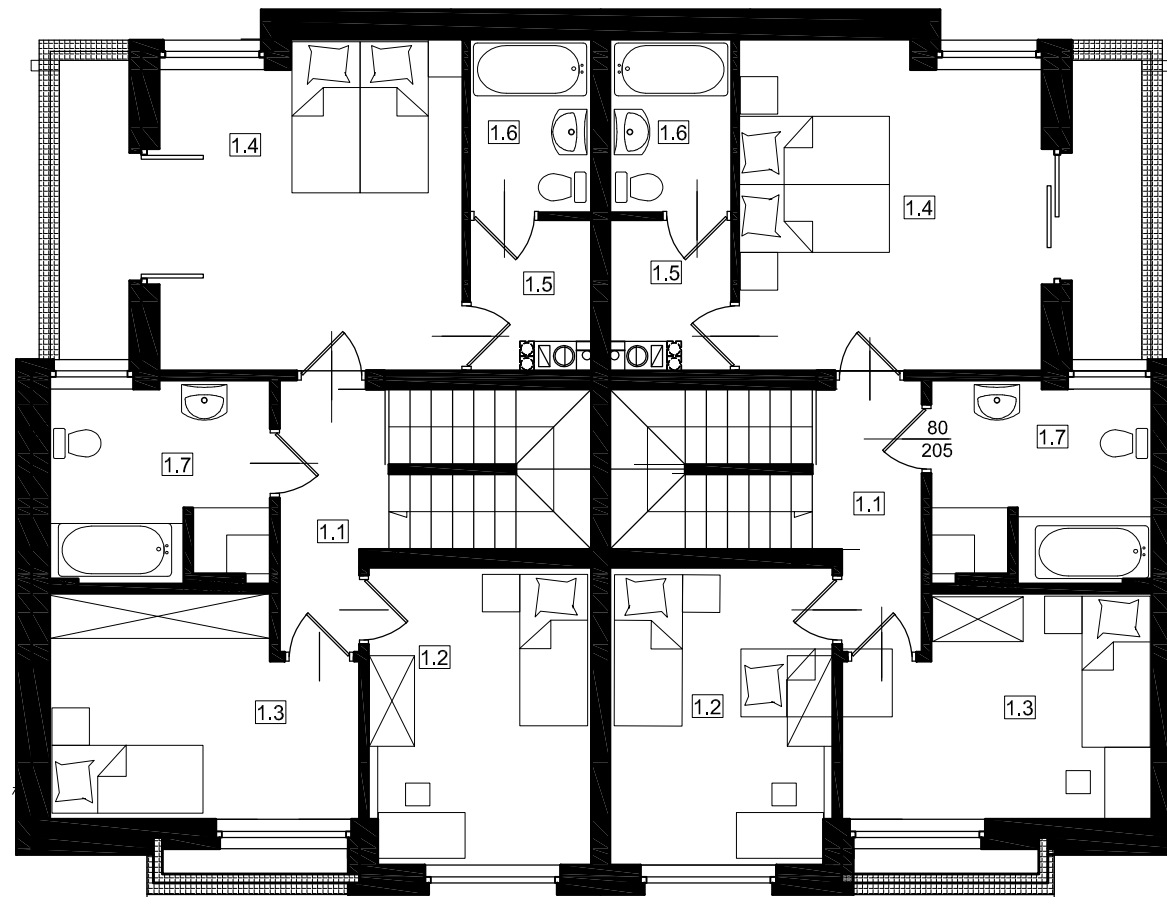

SEGMENT 2

1.1	HALL&SCHODY
10,12m ²	parkiet
1.2	PRACOWNIA
11,31m ²	parkiet
1.3	SILOWNIA
10,98m ²	parkiet
1.4	POKÓJ
16,66m ²	parkiet
1.5	GARDEROBA
2,83m ²	parkiet
1.6	ŁAZIENKA
3,59m ²	gres
1.7	ŁAZIENKA
7,27m ²	gres

62,76m²

BALKON 3,79m²

Pracownia Architektury 05-822 Milanówek ul. Mała 3	Główny Projektant mgr inż. arch. Barbara Zielińska upr. Bud. SI-548 / 77	Nr rys. 3
		Podpis
PROJEKT BUDYNKU MIESZKALNEGO JEDNORODZINNEGO, DWULOKALOWEGO Grodzisk Maz ul. Radomska Dz. nr. 196/2		Investor P. MODERNDOM Adam Fedio
Tytuł rysunku RZUT PIĘTRA		Branża Architektura
		Data kwiecień 2017
		Skala 1:100